


COMUNE DI CARNATE

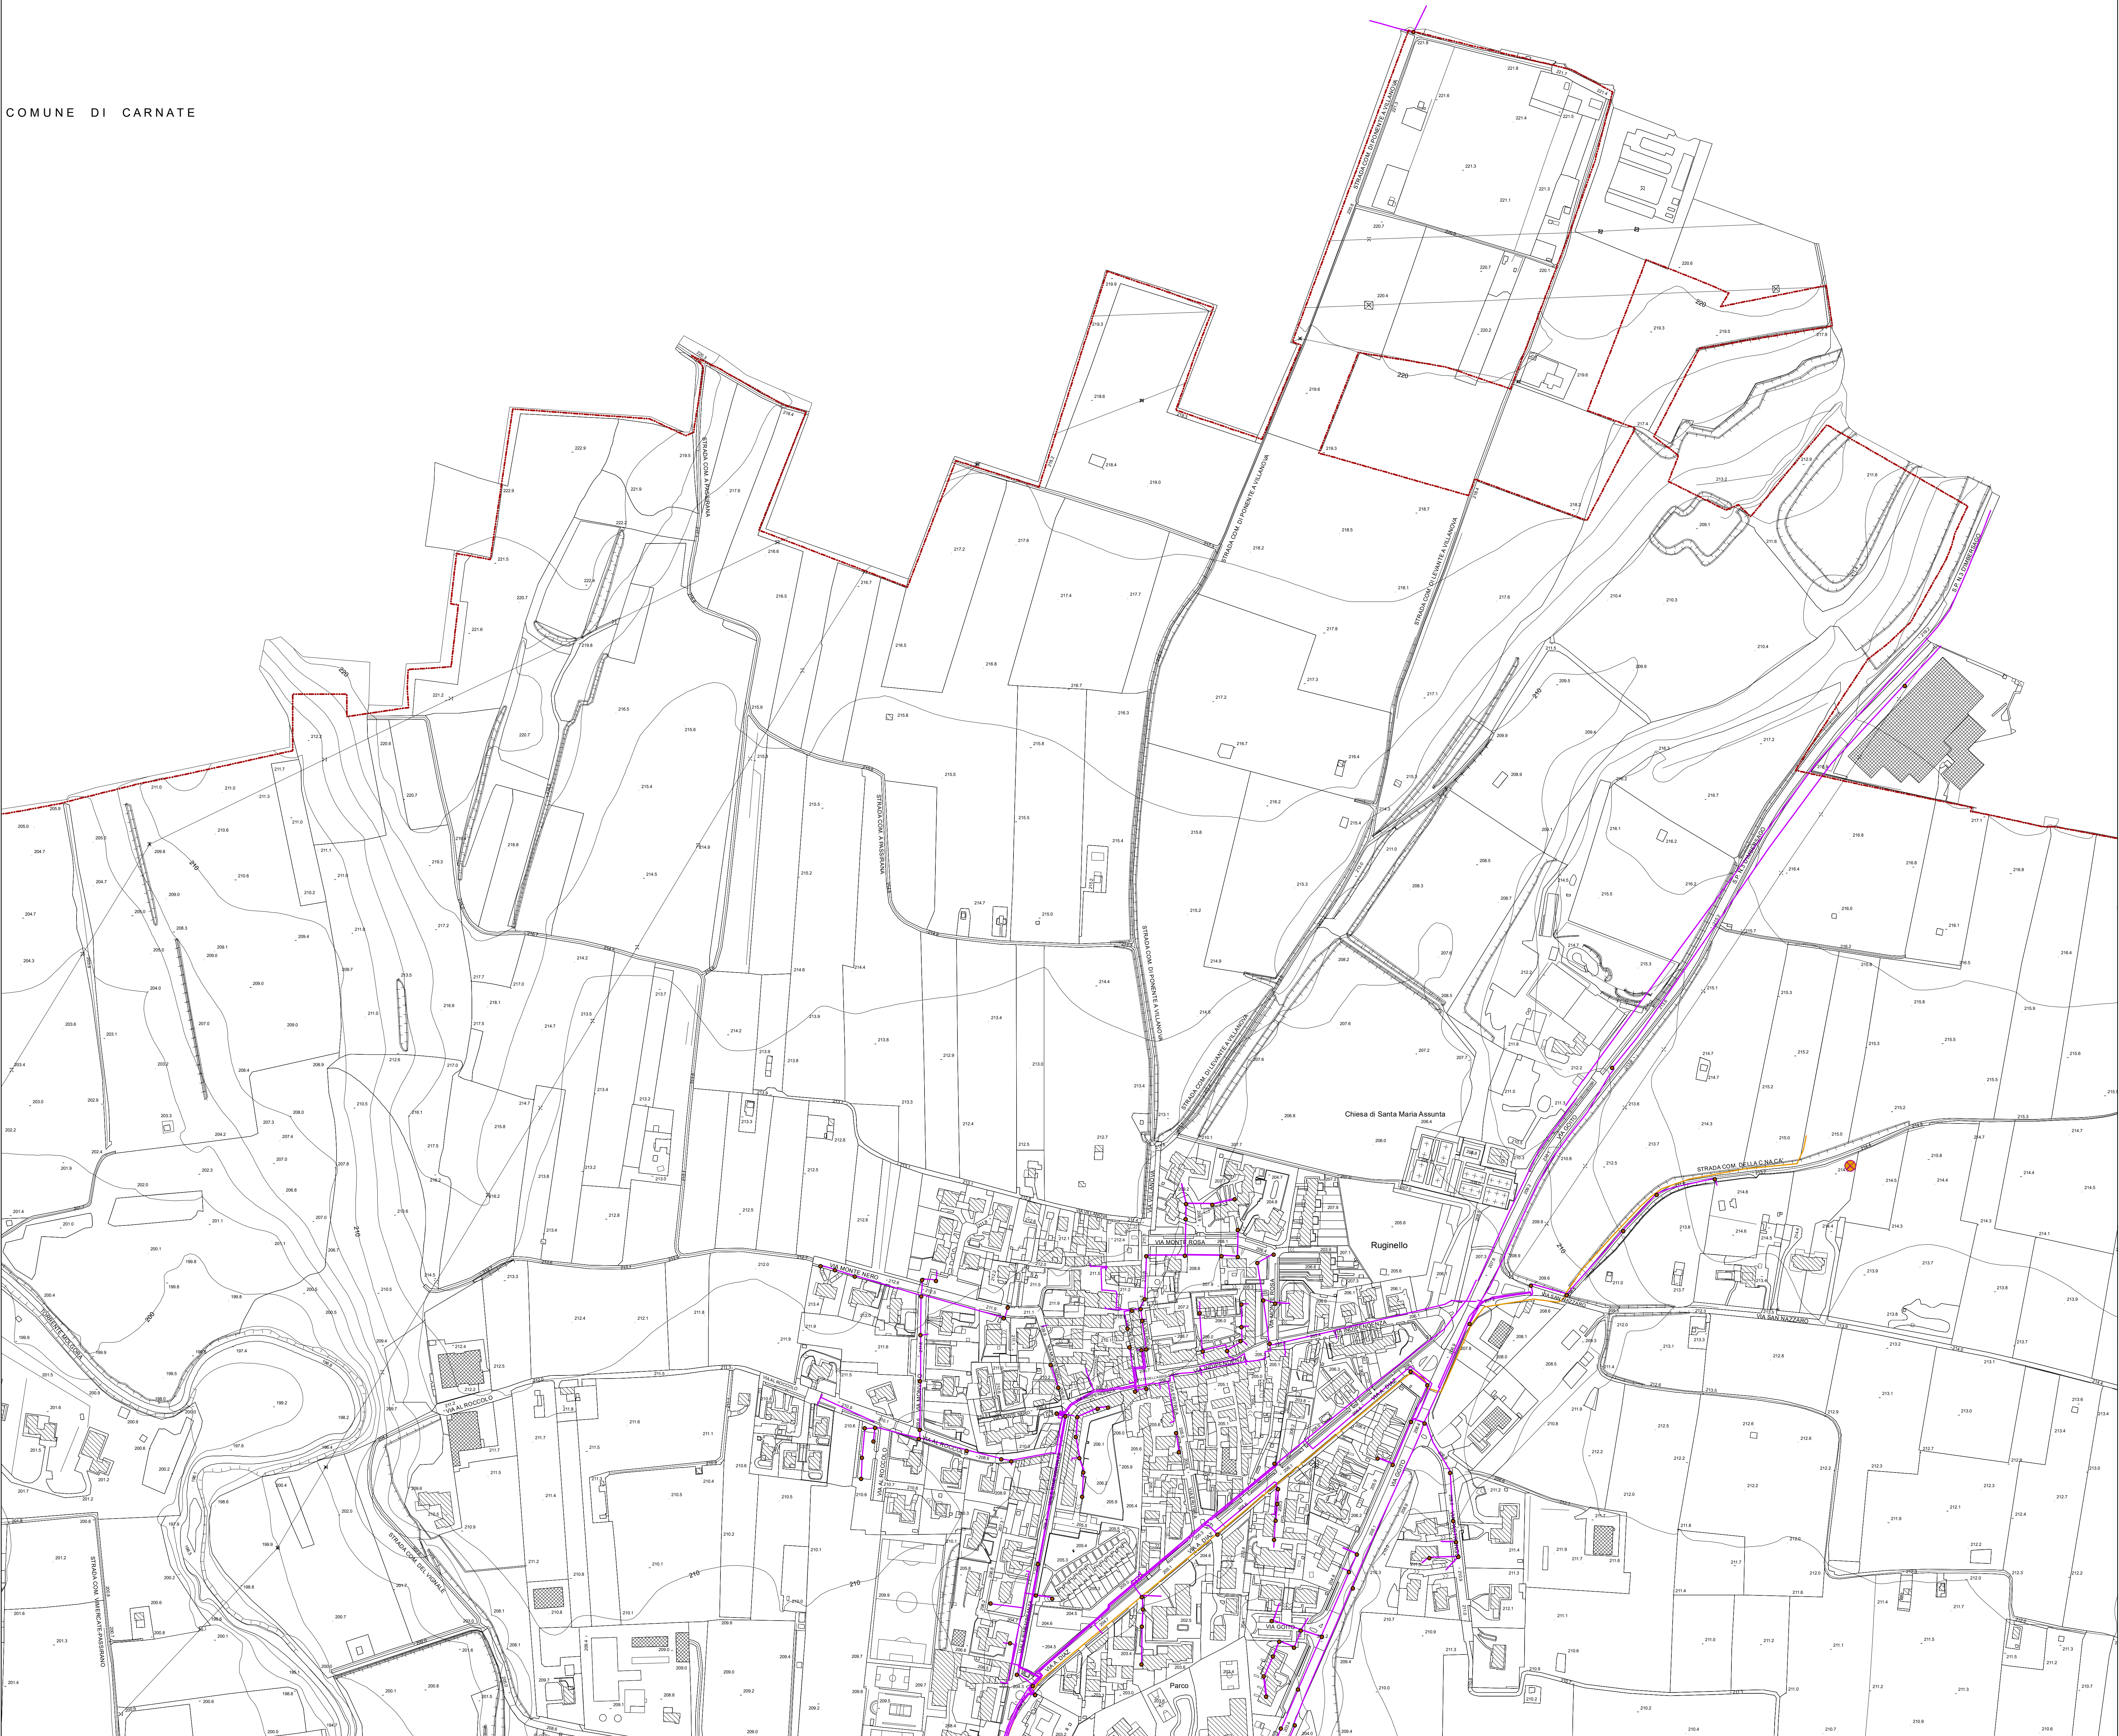


Legenda

- Elemento puntuale: pozzetto, cameretta, ...
- Antenna
- TIM S.p.A.
- Fastweb S.p.A.
- Milano Serravalle Tangenziali Milano

L'ubicazione del tracciato delle reti è indicativa.

Per l'esatto tracciamento delle singole reti è fatto obbligo di consultare i relativi gestori.

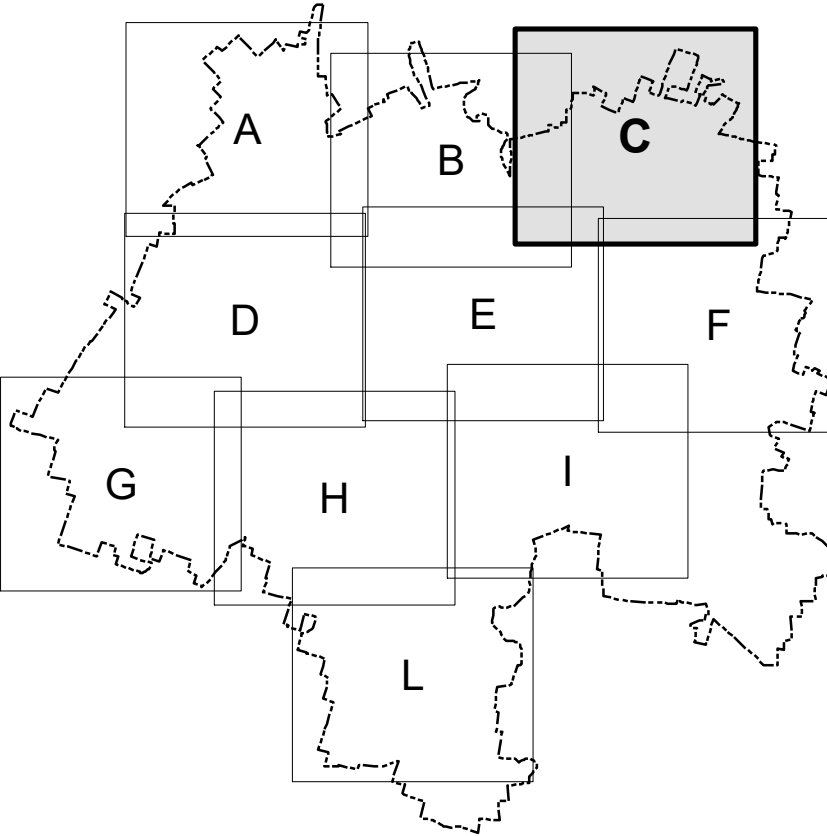

Via Giorgio e Costa Piazza, n. 21 - 24122 BERGAMO - e-mail: bergamo@europenot.it
Tel. ++39 035 248859 - ++39 035 271216 - Telex ++39 035 271216

Provincia di Monza e della Brianza
CITTÀ DI VIMERCATE
PiazzaUnità d'Italia, 1



**PIANO URBANO GENERALE
DEI SERVIZI DEL SOTTOSUOLO**
ai sensi del Regolamento Regionale n. 6
del 15 febbraio 2010



Rete di trasporto e distribuzione
per le telecomunicazioni
scala 1:2.000

TAV. 4C

Bergamo, luglio 2019