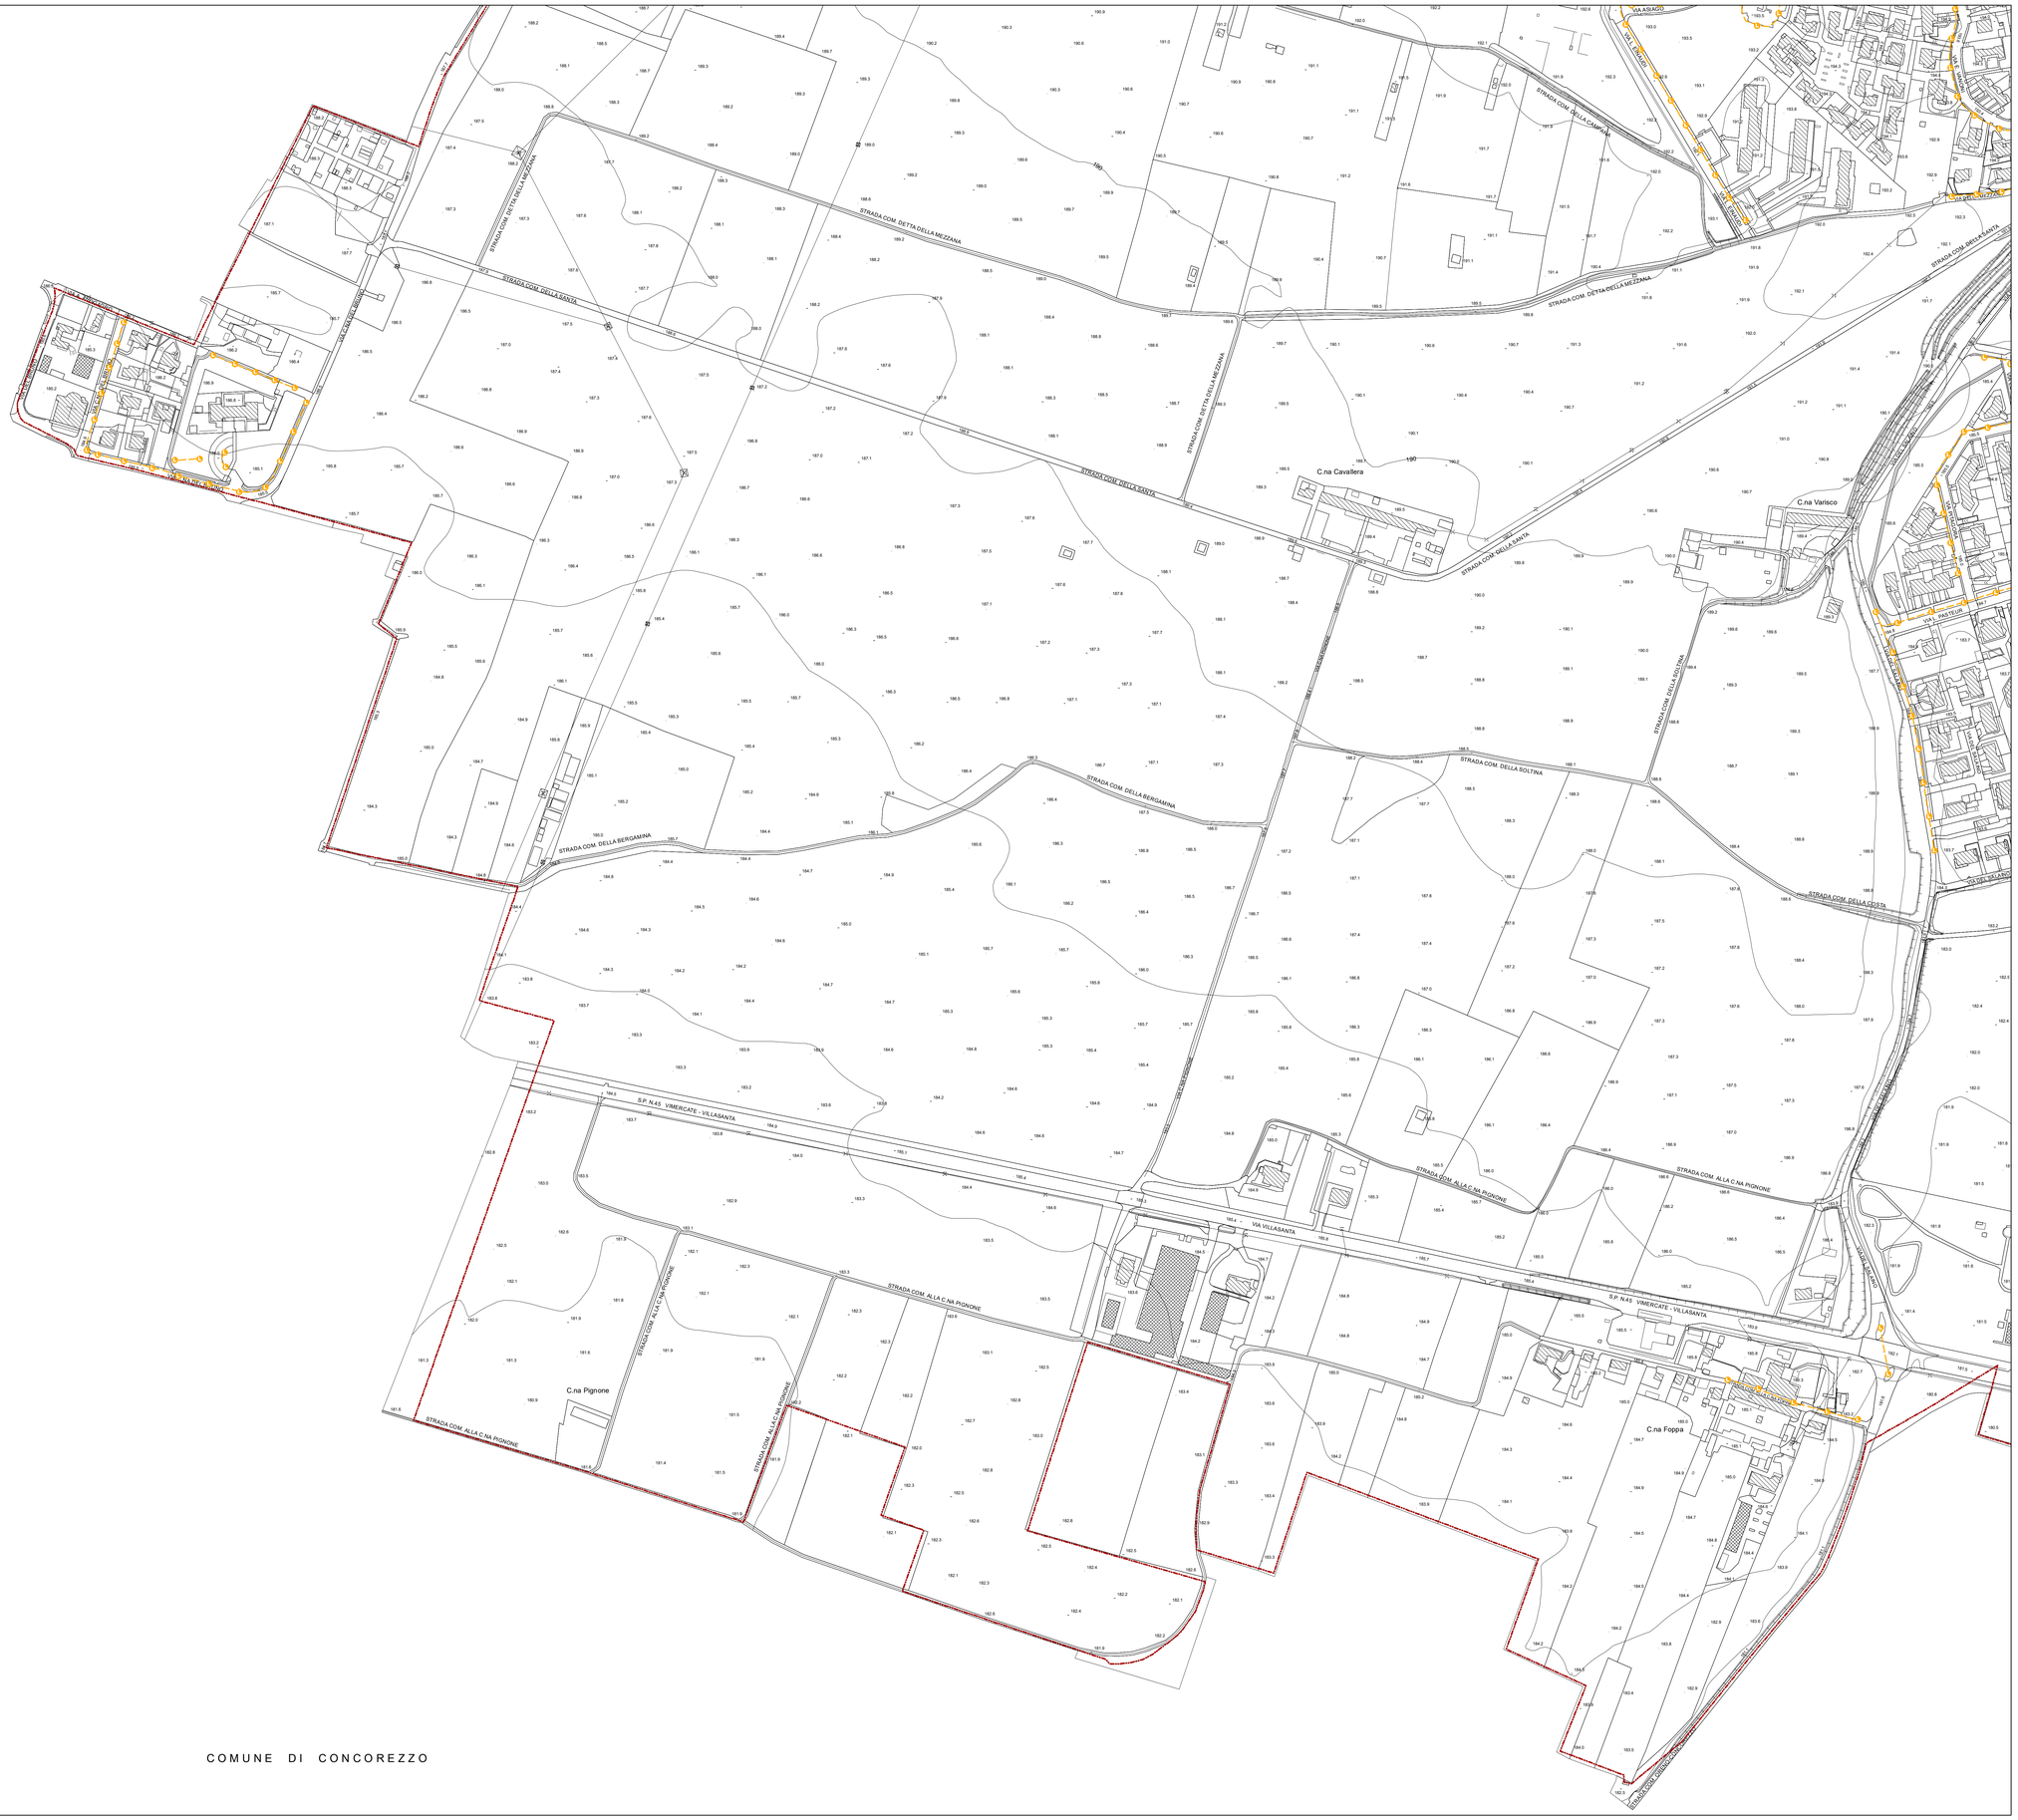

Legenda

- Punto luce [competenza comunale]
- Punto luce [Milano Serravalle Tangenziali Milano S.p.A.]
- Tratta destinata all'illuminazione pubblica - pensile [competenza comunale]
- Tratta destinata all'illuminazione pubblica - interrata [competenza comunale]
- Tratta destinata all'illuminazione pubblica - interrata [competenza sovracomunale]

L'ubicazione del tracciato delle reti è indicativa.

Per l'esatto tracciamento delle signole reti è fatto obbligo di consultare i relativi gestori.

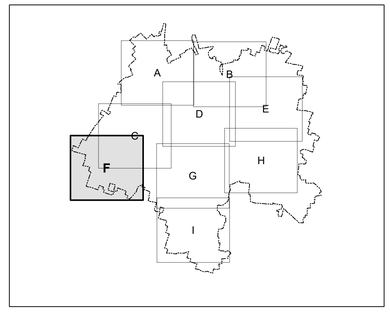

Via Giorgio e Guido Paglia, n. 21 - 24122 BERGAMO - e-mail: bergamo@eurogeo.net
Tel. ++39 035 248689 - ++39 035271216 - Telefax ++39 035 271216

Provincia di Monza e della Brianza

CITTÀ DI VIMERCATE

PiazzaUnità d'Italia, 1

PIANO URBANO GENERALE
DEI SERVIZI DEL SOTTOSUOLO
ai sensi del Regolamento Regionale n. 6
del 15 febbraio 2010

AMBIENTE
GEOLOGIA
ENERGIA

Rete elettrica per l'illuminazione pubblica
scala 1:2.000

TAV. 3.2F

Bergamo, luglio 2019